
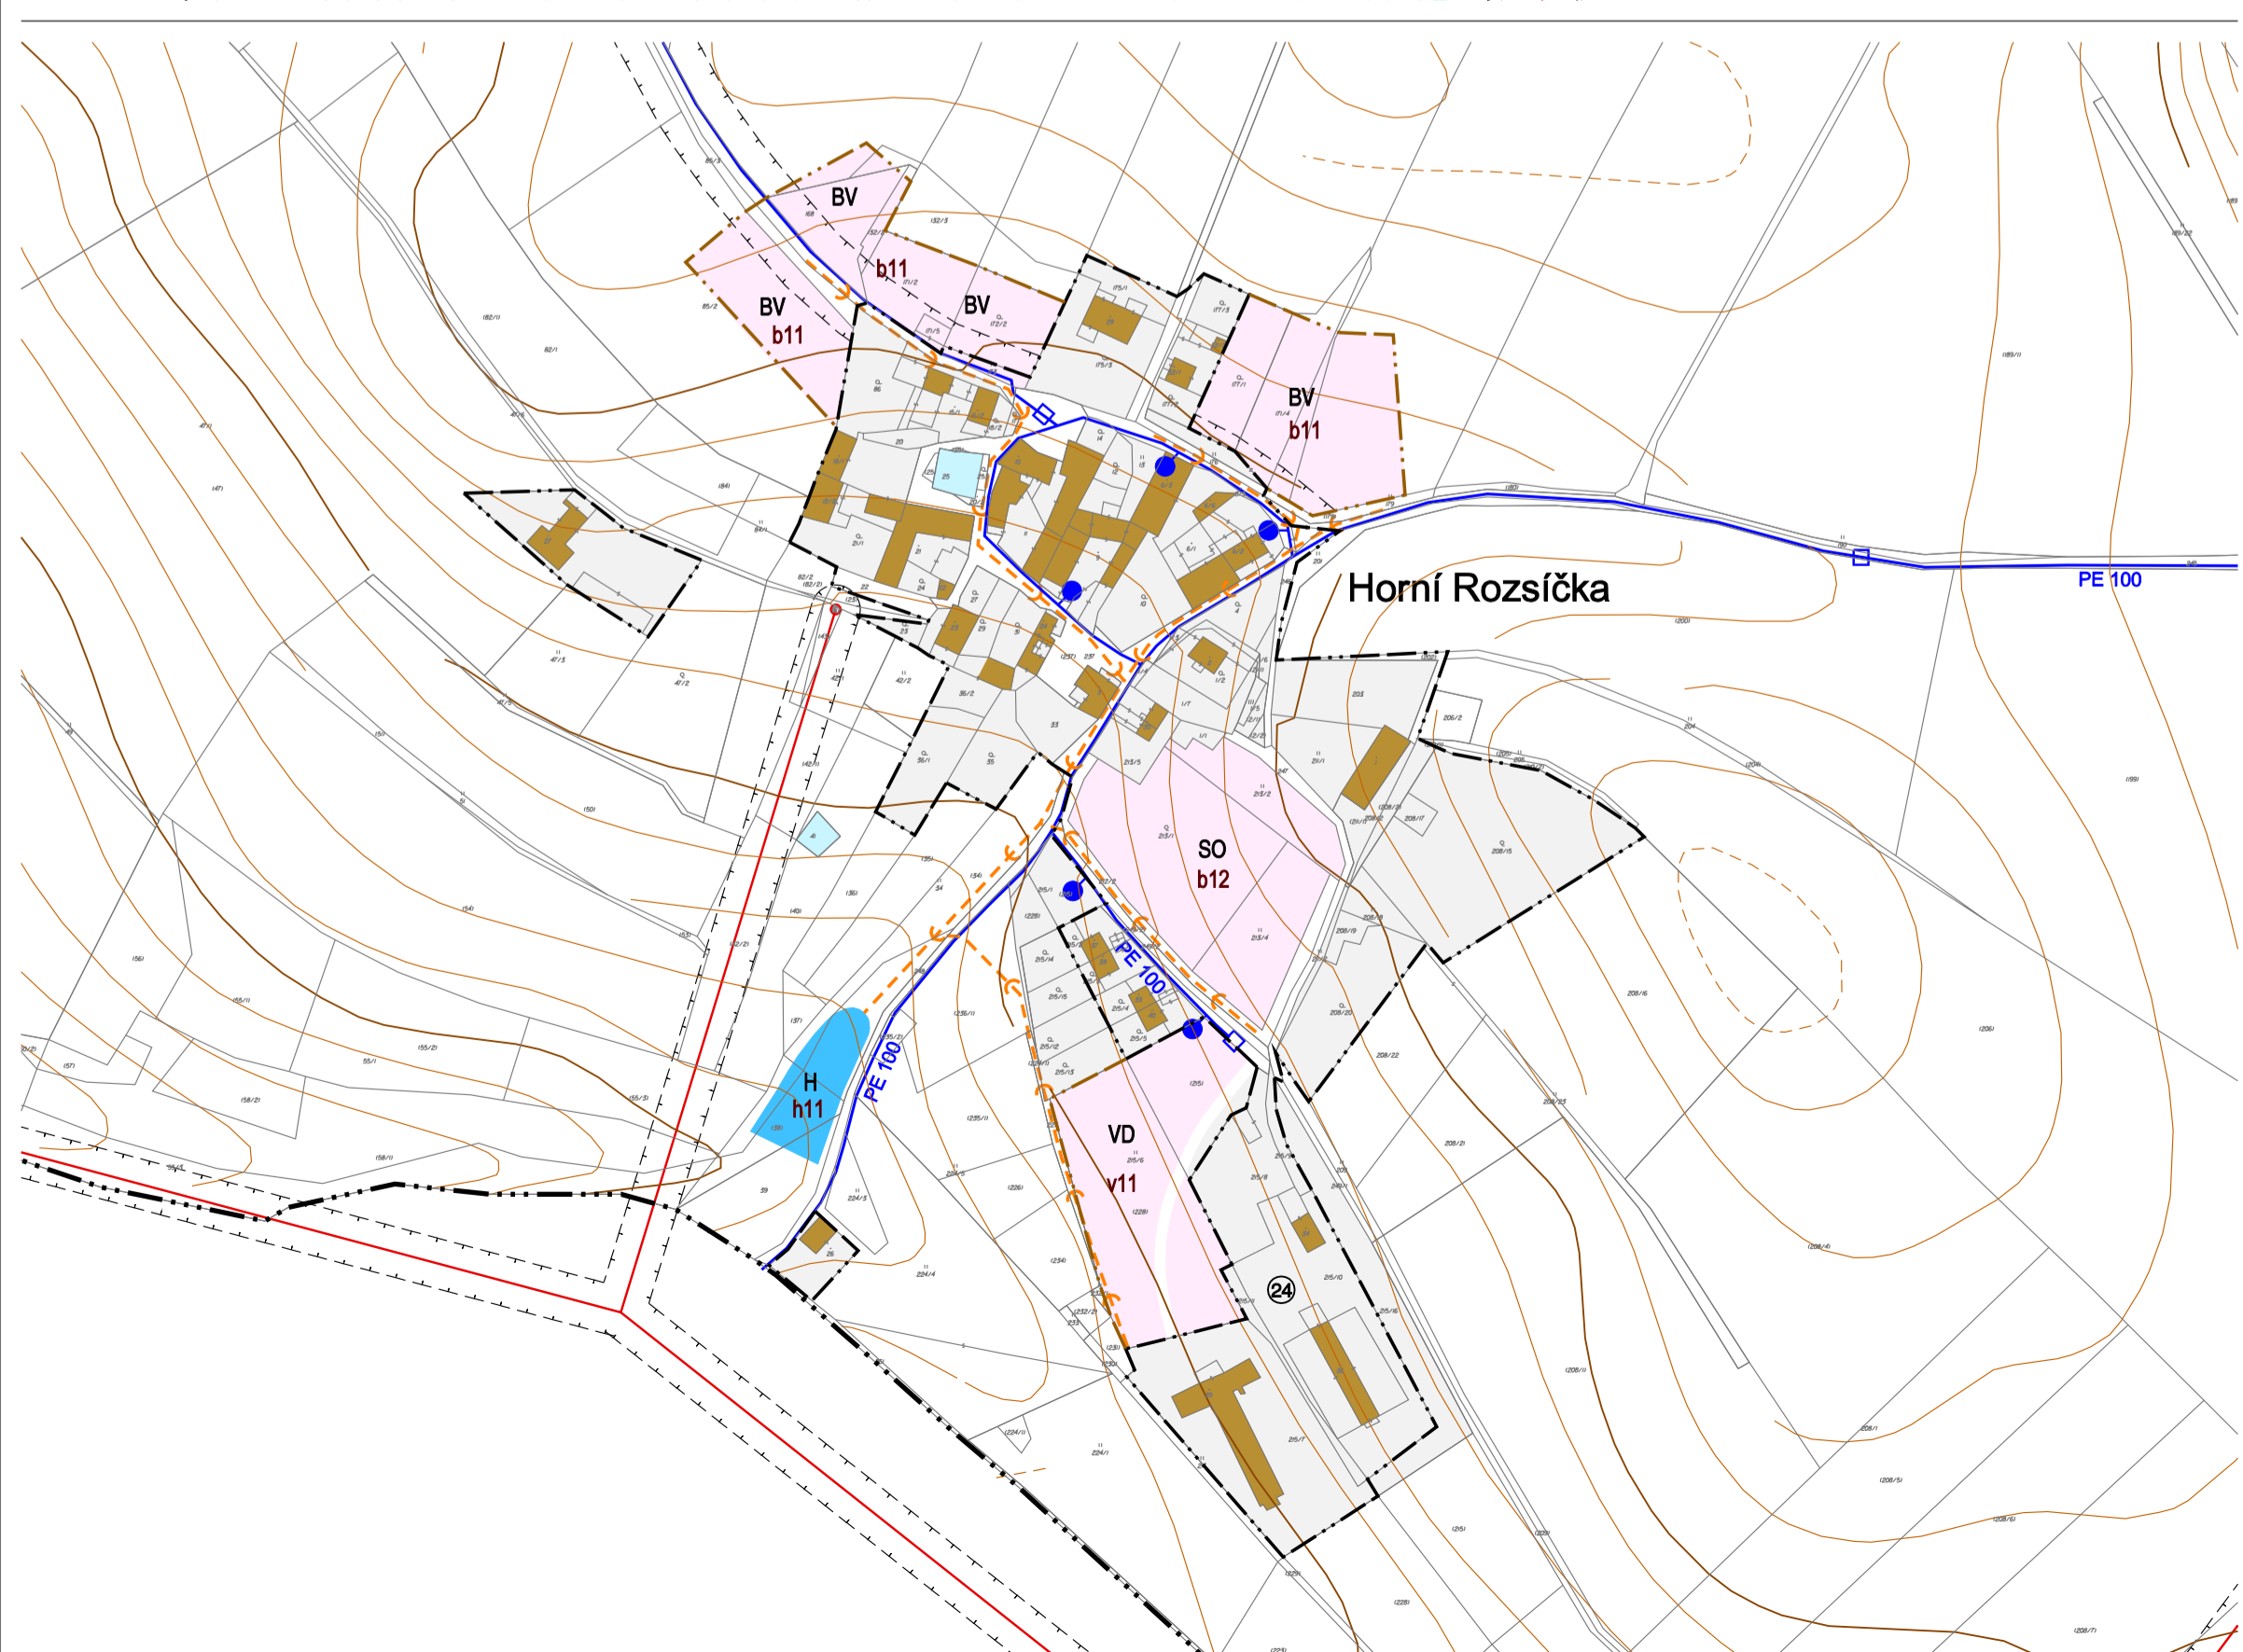


DOLNÍ ROŽÍNKÁ

ÚZEMNÍ PLÁN

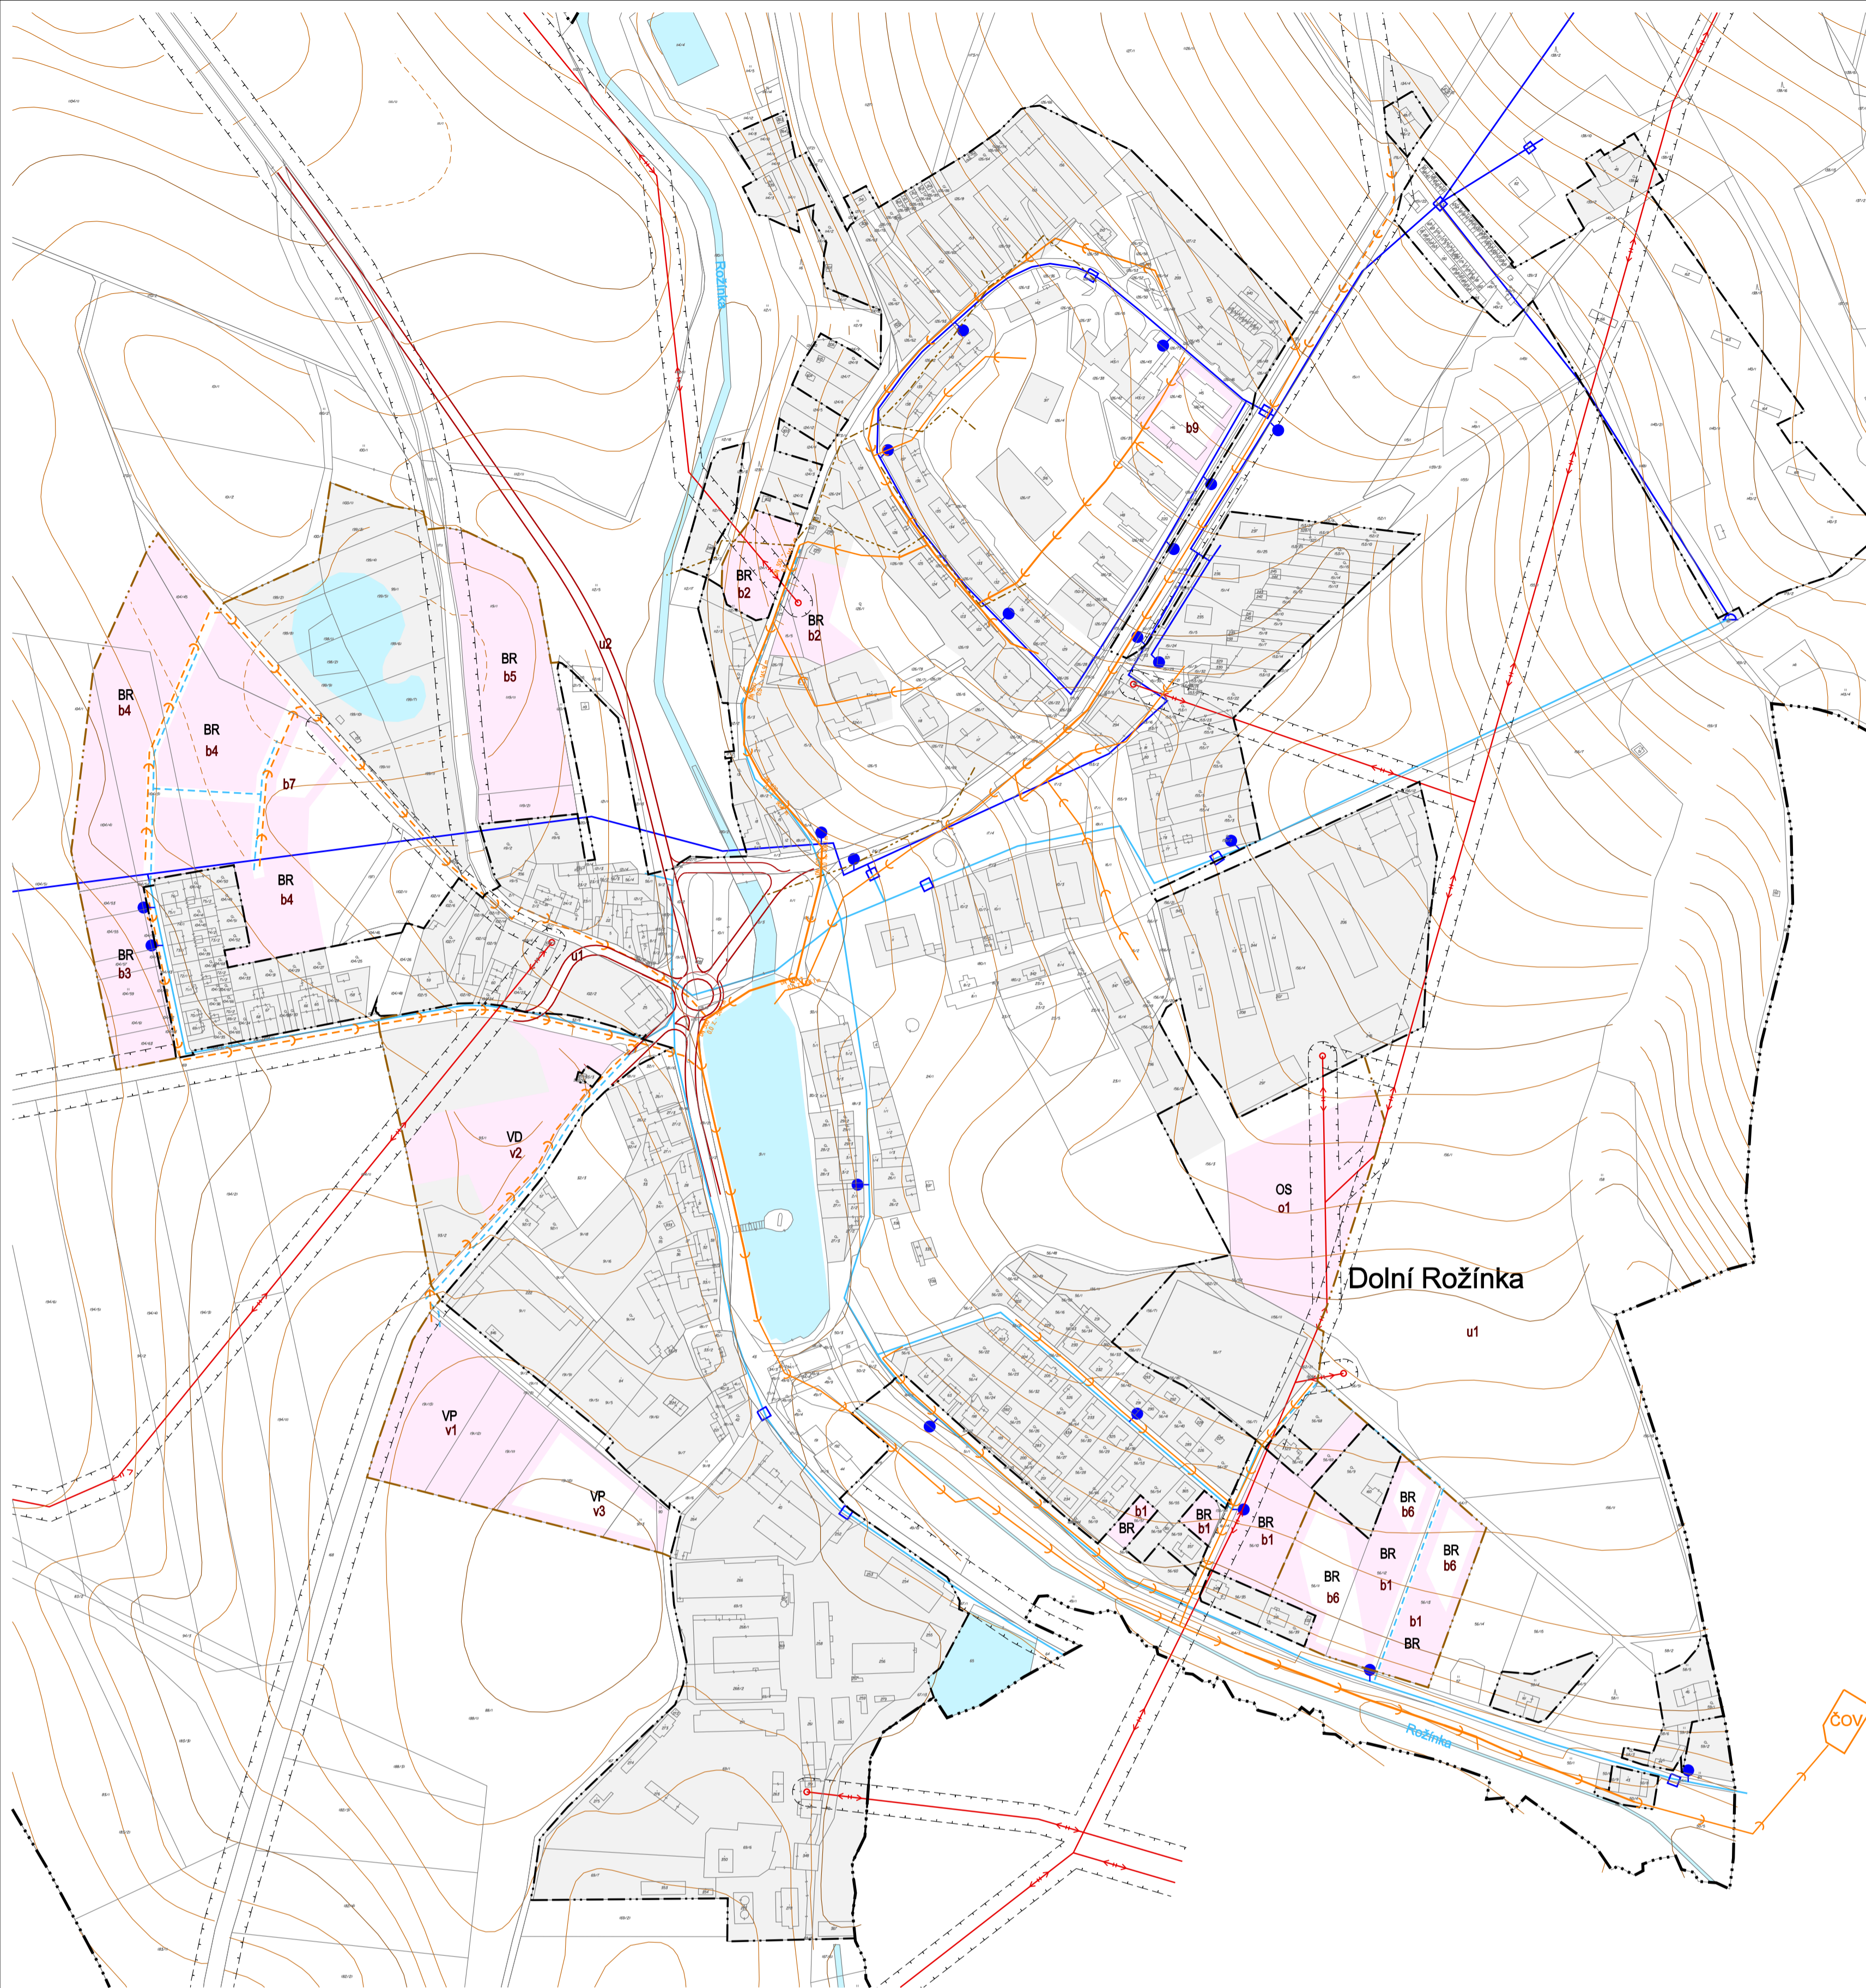

- KANALIZACE JEDNOTNÁ STÁVAJÍCÍ
- KANALIZACE DEŠŤOVÁ STÁVAJÍCÍ
- KANALIZACE JEDNOTNÁ NAVRŽENÁ
- ČISTÍRNA ODPADNÍCH VOD
- VODOVOD - HORNÍ TLAKOVÉ PÁSMO
- VODOVOD - DOLNÍ TLAKOVÉ PÁSMO
- VODOVOD NAVRŽENÝ
- HYDRANT
- VODOMĚRNÁ ŠACHTA
- VODOJEM
- VODNÍ TOKY A PLOCHY STÁVAJÍCÍ
- VODNÍ PLOCHY NAVRŽENÉ
- NAVRŽENÉ PLOCHY VÝSTAVBY

ÚZEMNÍ PLÁN DOLNÍ ROŽÍNKÁ KONCEPCE VODNÍHO HOSPODÁŘSTVÍ

OBJEDNATEL : OBEC DOLNÍ ROŽÍNKÁ POŘIZOVATEL : MěÚ BYSTRICE N/PERŠTEJNEM
VEDOUČÍ PROJEKTANT : ING.ARCH. ALENA KOŠŤÁLOVÁ, ZAVŘENÁ 32, 634 00 BRNO

ZODPOVĚDNÍ PROJEKTANTI :
DOPRAVA : ING. R. KOŠŤÁL ŽP, ZELENĚ, ZPF : ING. KOLÁŘOVÁ, RNDr. KOCIÁN, POLÁKOVÁ
VODNÍ HOSP., PLYN : ING. IVANA NOVOTNÁ DIGIT. ZPRACOVÁNÍ : ING. R. KOŠŤÁL
DUBEN 2008 MĚŘÍTKO 1 : 2880

