


# DOLNÍ ROŽÍNKA ODŮVODNĚNÍ ÚZEMNÍHO PLÁNU

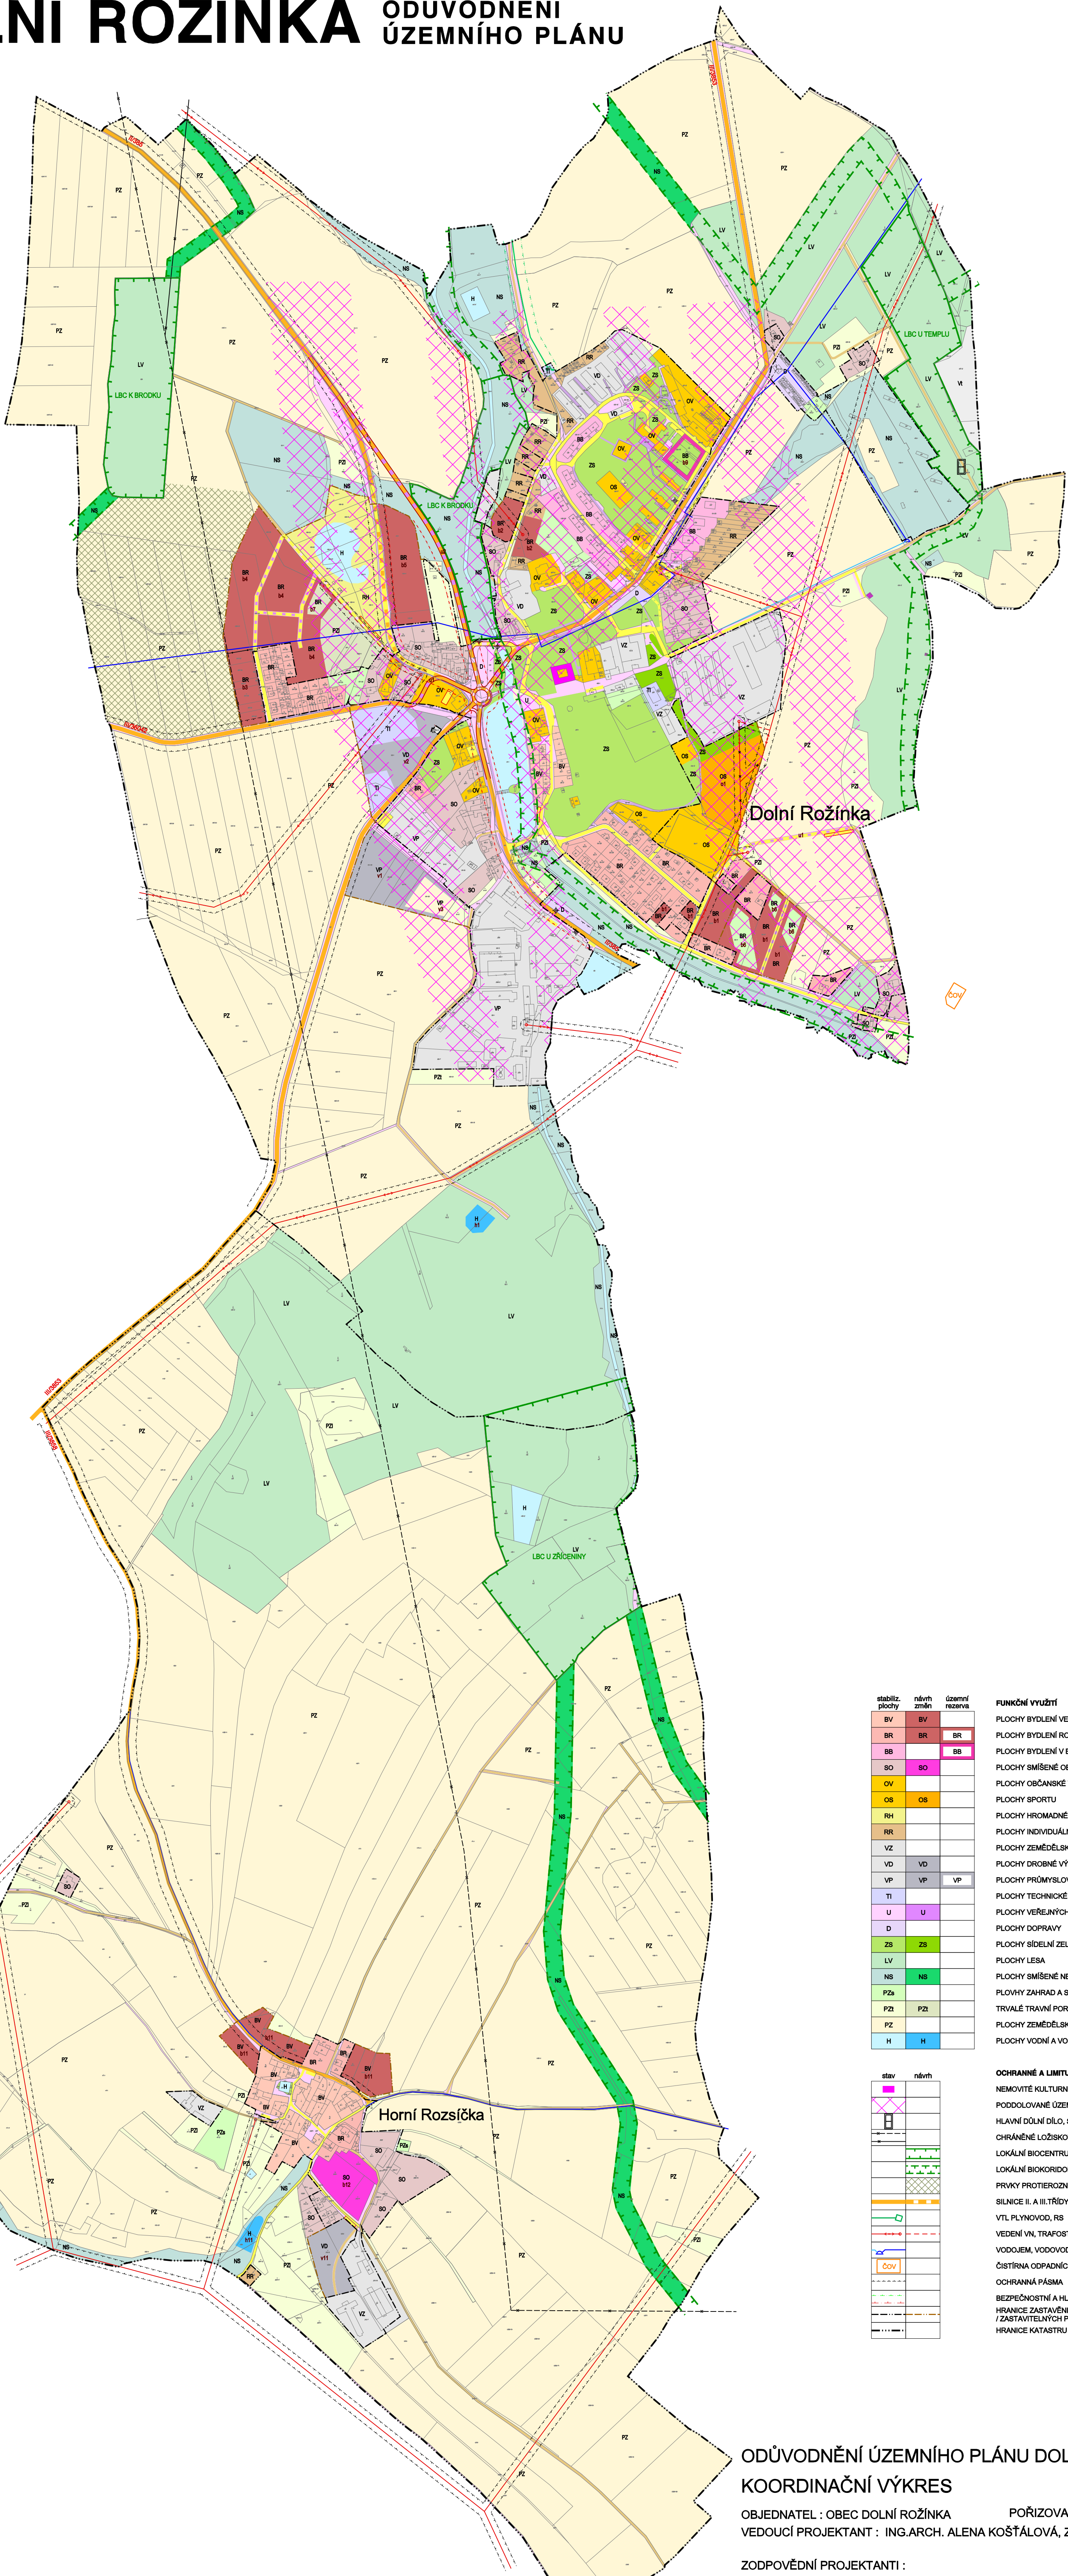

stabiliz. plochy	návrh změn	územní rezerva	FUNKČNÍ VYUŽITÍ
BV	BV		PLOCHY BYDLENÍ VENKOVSKÉHO TYPU
BR	BR	BR	PLOCHY BYDLENÍ RODINNÉHO
BB	BB	BB	PLOCHY BYDLENÍ V BYTOVÝCH DOMECH
SO	SO		PLOCHY SMÍŠENÉ OBYTNÉ
OV	OV		PLOCHY OBČANSKÉ VYBAVENOSTI
OS	OS		PLOCHY SPORTU
RH			PLOCHY HROMADNÉ REKREACE
RR			PLOCHY INDIVIDUÁLNÍ REKREACE
VZ			PLOCHY ZEMĚDĚLSKÉ VÝROBY
VD	VD		PLOCHY DROBNÉ VÝROBY, VÝROBNÍCH SLUŽEB
VP	VP	VP	PLOCHY PRŮMYSLOVÉ VÝROBY
TI			PLOCHY TECHNICKÉ INFRASTRUKTURY
U	U		PLOCHY VEŘEJNÝCH PROSTRANSTVÍ
D			PLOCHY DOPRAVY
ZS	ZS		PLOCHY SÍDELNÍ ZELENE
LV			PLOCHY LESA
NS	NS		PLOCHY SMÍŠENÉ NEZASTAVĚNÉHO ÚZEMÍ
PZa			PLOCHY ZAHRAD A SADŮ
PZi	PZi		TRVALÉ TRAVNÍ POROSTY
PZ			PLOCHY ZEMĚDĚLSKÉ
H	H		PLOCHY VODNÍ A VODOHOSPODÁRSKÉ

stav	návrh	OCHRANNÉ A LIMITUJÍCÍ FAKTORY
		NEMOVITÉ KULTURNÍ PAMÁTKY
		PODDOLOVANÉ ÚZEMÍ, STAVEBNÍ UZÁVĚRA
		HLAVNÍ DŮLNÍ DÍLO, STAVEBNÍ UZÁVĚRA
		CHRÁNĚNÉ LOŽISKOVÉ ÚZEMÍ / DOBÝVACÍ PROSTOR
		LOKÁLNÍ BIOCENTRUM
		LOKÁLNÍ BIOKORIDOR
		PRVKY PROTIEROZNÍ OCHRANY
		SILNICE II. A III. TŘÍDY
		VTL PLYNOVOD, RS
		VEDENÍ VN, TRAFOSTANICE
		VODOJEM, VODOVOD
		ČIŠTÍRNA ODPADNÍCH VOD
		OCHRANNÁ PÁSMA
		BEZPEČNOSTNÍ A HLUKOVÁ PÁSMA
		HRANICE ZASTAVĚNÉHO ÚZEMÍ
		ZASTAVITELNÝCH PLOCH
		HRANICE KATASTRU

## ODŮVODNĚNÍ ÚZEMNÍHO PLÁNU DOLNÍ ROŽÍNKA KOORDINAČNÍ VÝKRES

OBJEDNATEL : OBEC DOLNÍ ROŽÍNKA POŘIZOVATEL : M&U BYSTRICE N/PERŠTEJNEM  
 VEDOUČÍ PROJEKTANT : ING.ARCH. ALENA KOŠŤÁLOVÁ, ZAVŘENÁ 32, 634 00 BRNO

ZODPOVĚDNÍ PROJEKTANTI :  
 DOPRAVA : ING. R. KOŠŤÁL ŽP, ZELEŇ, ZPF : ING. KOLÁŘOVÁ, RNDr. KOCIÁN, POLÁKOVÁ  
 VODNÍ HOSP., PLYN: ING. IVANA NOVOTNÁ DIGIT. ZPRACOVÁNÍ : ING. R. KOŠŤÁL  
 DUBEN 2008 MĚŘÍTKO 1 : 5000

